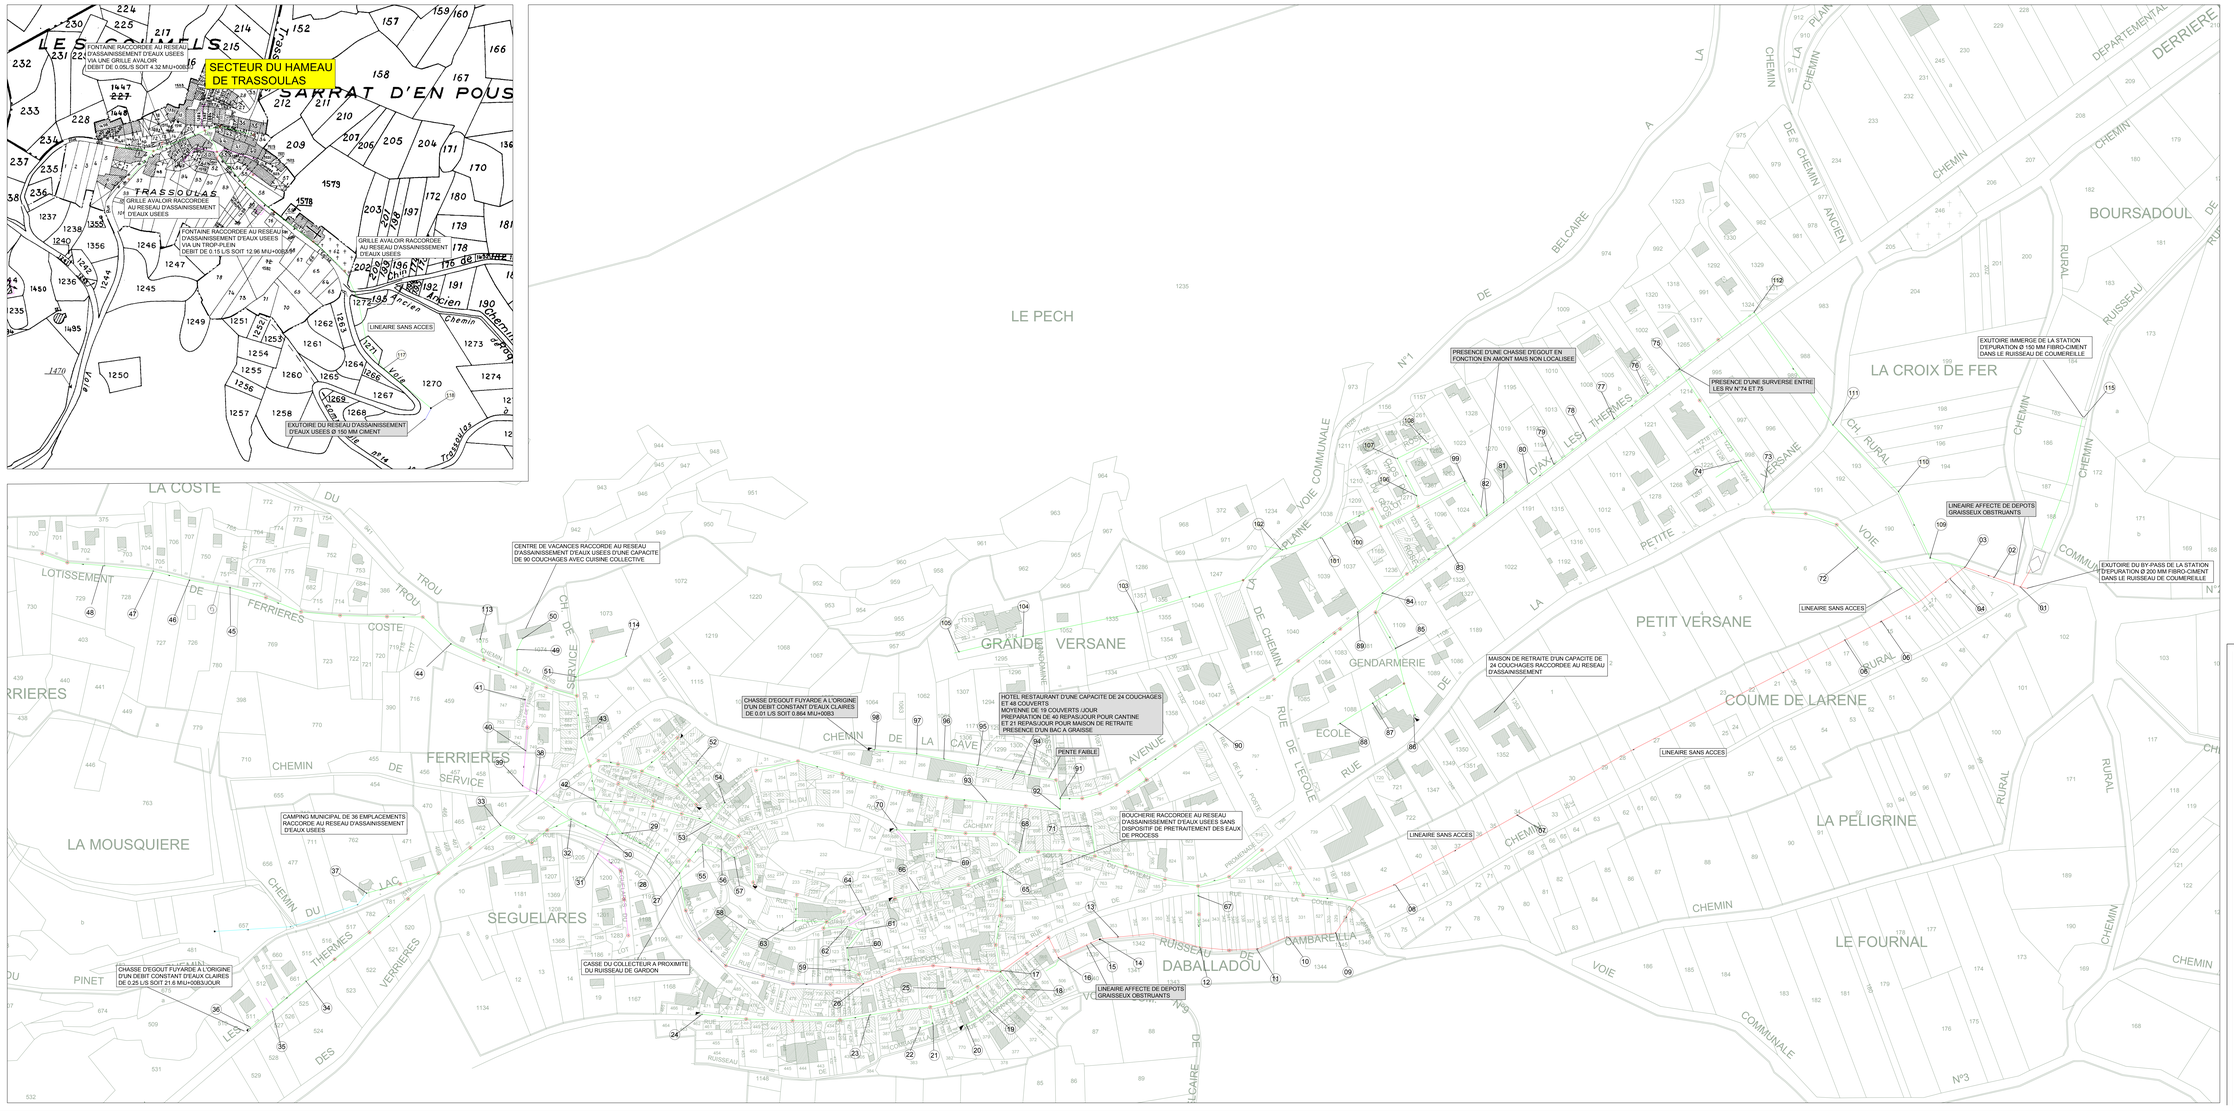

DEPARTEMENT DE L'AUDE

Commune de BELCAIRE

RESEAU D'ASSAINISSEMENT D'EAUX USEES
PLAN D'ENSEMBLE

LEGENDE :

ECHELLE : 1 / 1500

RESEAU GRAVITAIRE

- Regard de visite
- N° d'ouvrage visité
- Chasse d'eau
- Station d'épuration
- Poste de refoulement
- Sens d'écoulement
- Gouttières potentiellement raccordées au réseau d'assainissement d'eaux usées sur le Hameau de Trousoulas
- Ouvrage non visitable
- Ø 125 mm Fibro-Ciment
- Ø 150 mm Fibro-Ciment
- Ø 200 mm Fibro-Ciment
- Ø 100 mm PVC
- Ø 150 mm PVC
- Ø 150 mm CIMENT
- Diamètre et matériaux indéterminés
- Conduite de refoulement privée
- Habitation non raccordée au réseau d'assainissement d'eaux usées

Plan Local d'Urbanisme (P.L.U.)

6.7

GAEA ENVIRONNEMENT
Ingénierie de l'Eau et des Milieux Naturels
TECNOSUD
574, Rue Felix Trombe
66100 PERPIGNAN - FRANCE
Tél.04.68.68.56.48 Fax:04.68.66.65.71

indice	date	dessiné par	visa	modification	vérifié par	visa
00	01/06/04	C.BOREIE			A. ROQUES	

Document réalisé sur la base de