SECTEUR DU VILLAGE

CENTRE DE VACANCES RACCORDE AU RESEAU D'ASSAINISSEMENT D'EAUX USEES D'UNE CAPACITE DE 90 COUCHAGES AVEC CUISINE COLLECTIVE

CHASSE D'EGOUT FUYARDE A L'ORIGINE D'UN DEBIT CONSTANT D'EAUX CLAIRES DE 0.01 L/S SOIT 0.864 M\U+00B3

HOTEL RESTAURANT D'UNE CAPACITE DE 24 COUCHAGES ET 48 COUVERTS
MOYENNE DE 19 COUVERTS /JOUR
PREPARATION DE 40 REPAS/JOUR POUR CANTINE
ET 21 REPAS/JOUR POUR MAISON DE RETRAITE
PRESENCE D'UN BAC A GRAISSE

PENTE FAIBLE

BOUCHERIE RACCORDEE AU RESEAU D'ASSAINISSEMENT D'EAUX USEES SANS DISPOSITIF DE PRETRAITEMENT DES EAUX DE PROCESS

CAMPING MUNICIPAL DE 36 EMPLACEMENTS RACCORDE AU RESEAU D'ASSAINISSEMENT D'EAUX USEES

CHASSE D'EGOUT FUYARDE A L'ORIGINE D'UN DEBIT CONSTANT D'EAUX CLAIRES DE 0.25 L/S SOIT 21.6 M\U+00B3/JOUR

CASSE DU COLLECTEUR A PROXIMITE DU RUISSEAU DE GARDON

LINEAIRE AFFECTE DE DEPOTS GRAISSEUX OBSTRUANTS

PRESENCE D'UNE CHASSE D'EGOUT EN FONCTION EN AMONT MAIS NON LOCALISEE

PRESENCE D'UNE SURVERSE ENTRE LES RV N°74 ET 75

LINEAIRE SANS ACCES

MAISON DE RETRAITE D'UN CAPACITE DE 24 COUCHAGES RACCORDEE AU RESEAU D'ASSAINISSEMENT

LINEAIRE SANS ACCES

LINEAIRE SANS ACCES

LINEAIRE SANS ACCES

SECTEUR DU HAMEAU DE TRASSOULAS

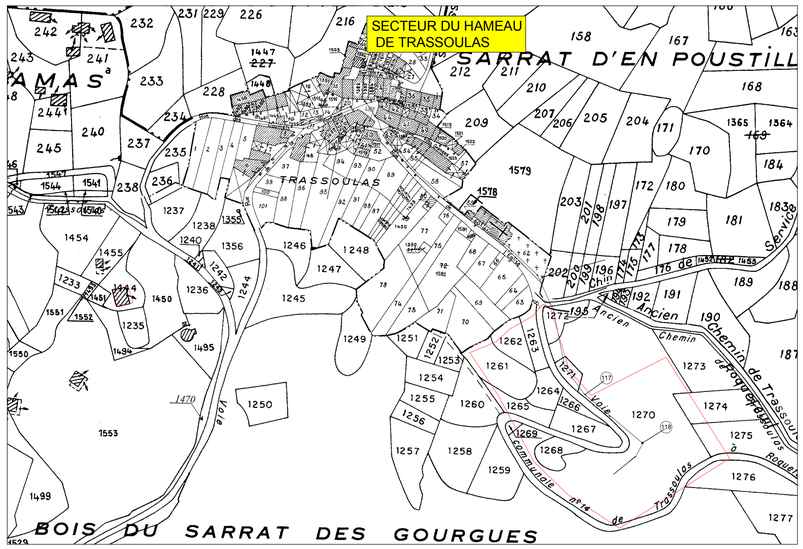

DEPARTEMENT DE L'AUDE

Commune de BELCAIRE

SCENARIO D'ASSAINISSEMENT
SCENARIO RETENU

LEGENDE : ECHELLE : 1 / 2000

- Collecteurs existants ayant fait l'objet de réhabilitation
- Extension du réseau d'assainissement
- Proposition d'emplacement pour une station d'épuration proposée par les scénarios n°1 et n°2
- Habitations en assainissement autonome

Plan Local d'Urbanisme (P.L.U.)

6.9

GAEA ENVIRONNEMENT
Ingénierie de l'Eau et des Milieux Naturels

TECNOSUD
574, Rue Felix Trombe
66100 PERPIGNAN - FRANCE
Tél:04.68.68.58.48 Fax:04.68.68.65.71

indice	date	établi par	visa	modification	vérifié par	visa
05						
04						
03						
02						
01						
00	01/06/04	C.BOREIL			R. ROQUES	

Document réalisé sur la base de